


Proposed Roadway Improvements





Bureau of Engraving and Printing Traffic and Utilities Mitigation Projects

- 1) MD201/Edmonston Rd. Area
 - Proposed widening of MD201/Edmonston Rd. to improve the vehicular level of service.
 - Existing traffic signals will be replaced.
 - Proposed improvements include accommodations to become more bicycle friendly.
- 2) Baltimore-Washington Parkway Area
 - Proposed new signalization to improve vehicular level of service.
 - Proposed road widening to accommodate new turn lanes.
- 3) Entrance Road Area
 - An entrance road to the CPF will be constructed between Animal Husbandry Rd and Poultry Rd. This action was previously addressed in the EIS.
 - A portion of Sheep Rd near the intersection with Powder Mill Rd will be repaved.
 - A portion of Poultry Rd, north of the parking entrance for BARC Bldg 229, will be removed.
- 4) Removal of all rumble strips on Powder Mill Rd. between MD201/Edmonston Rd. and BW Parkway.
- 5) Addition of new gravel road in the vicinity of BARC Bldg 229 to provide access to existing USDA wells.

After the completion of MD201 and BW Parkway proposed improvements, the level of service is expected to improve compared to the existing level of service today.

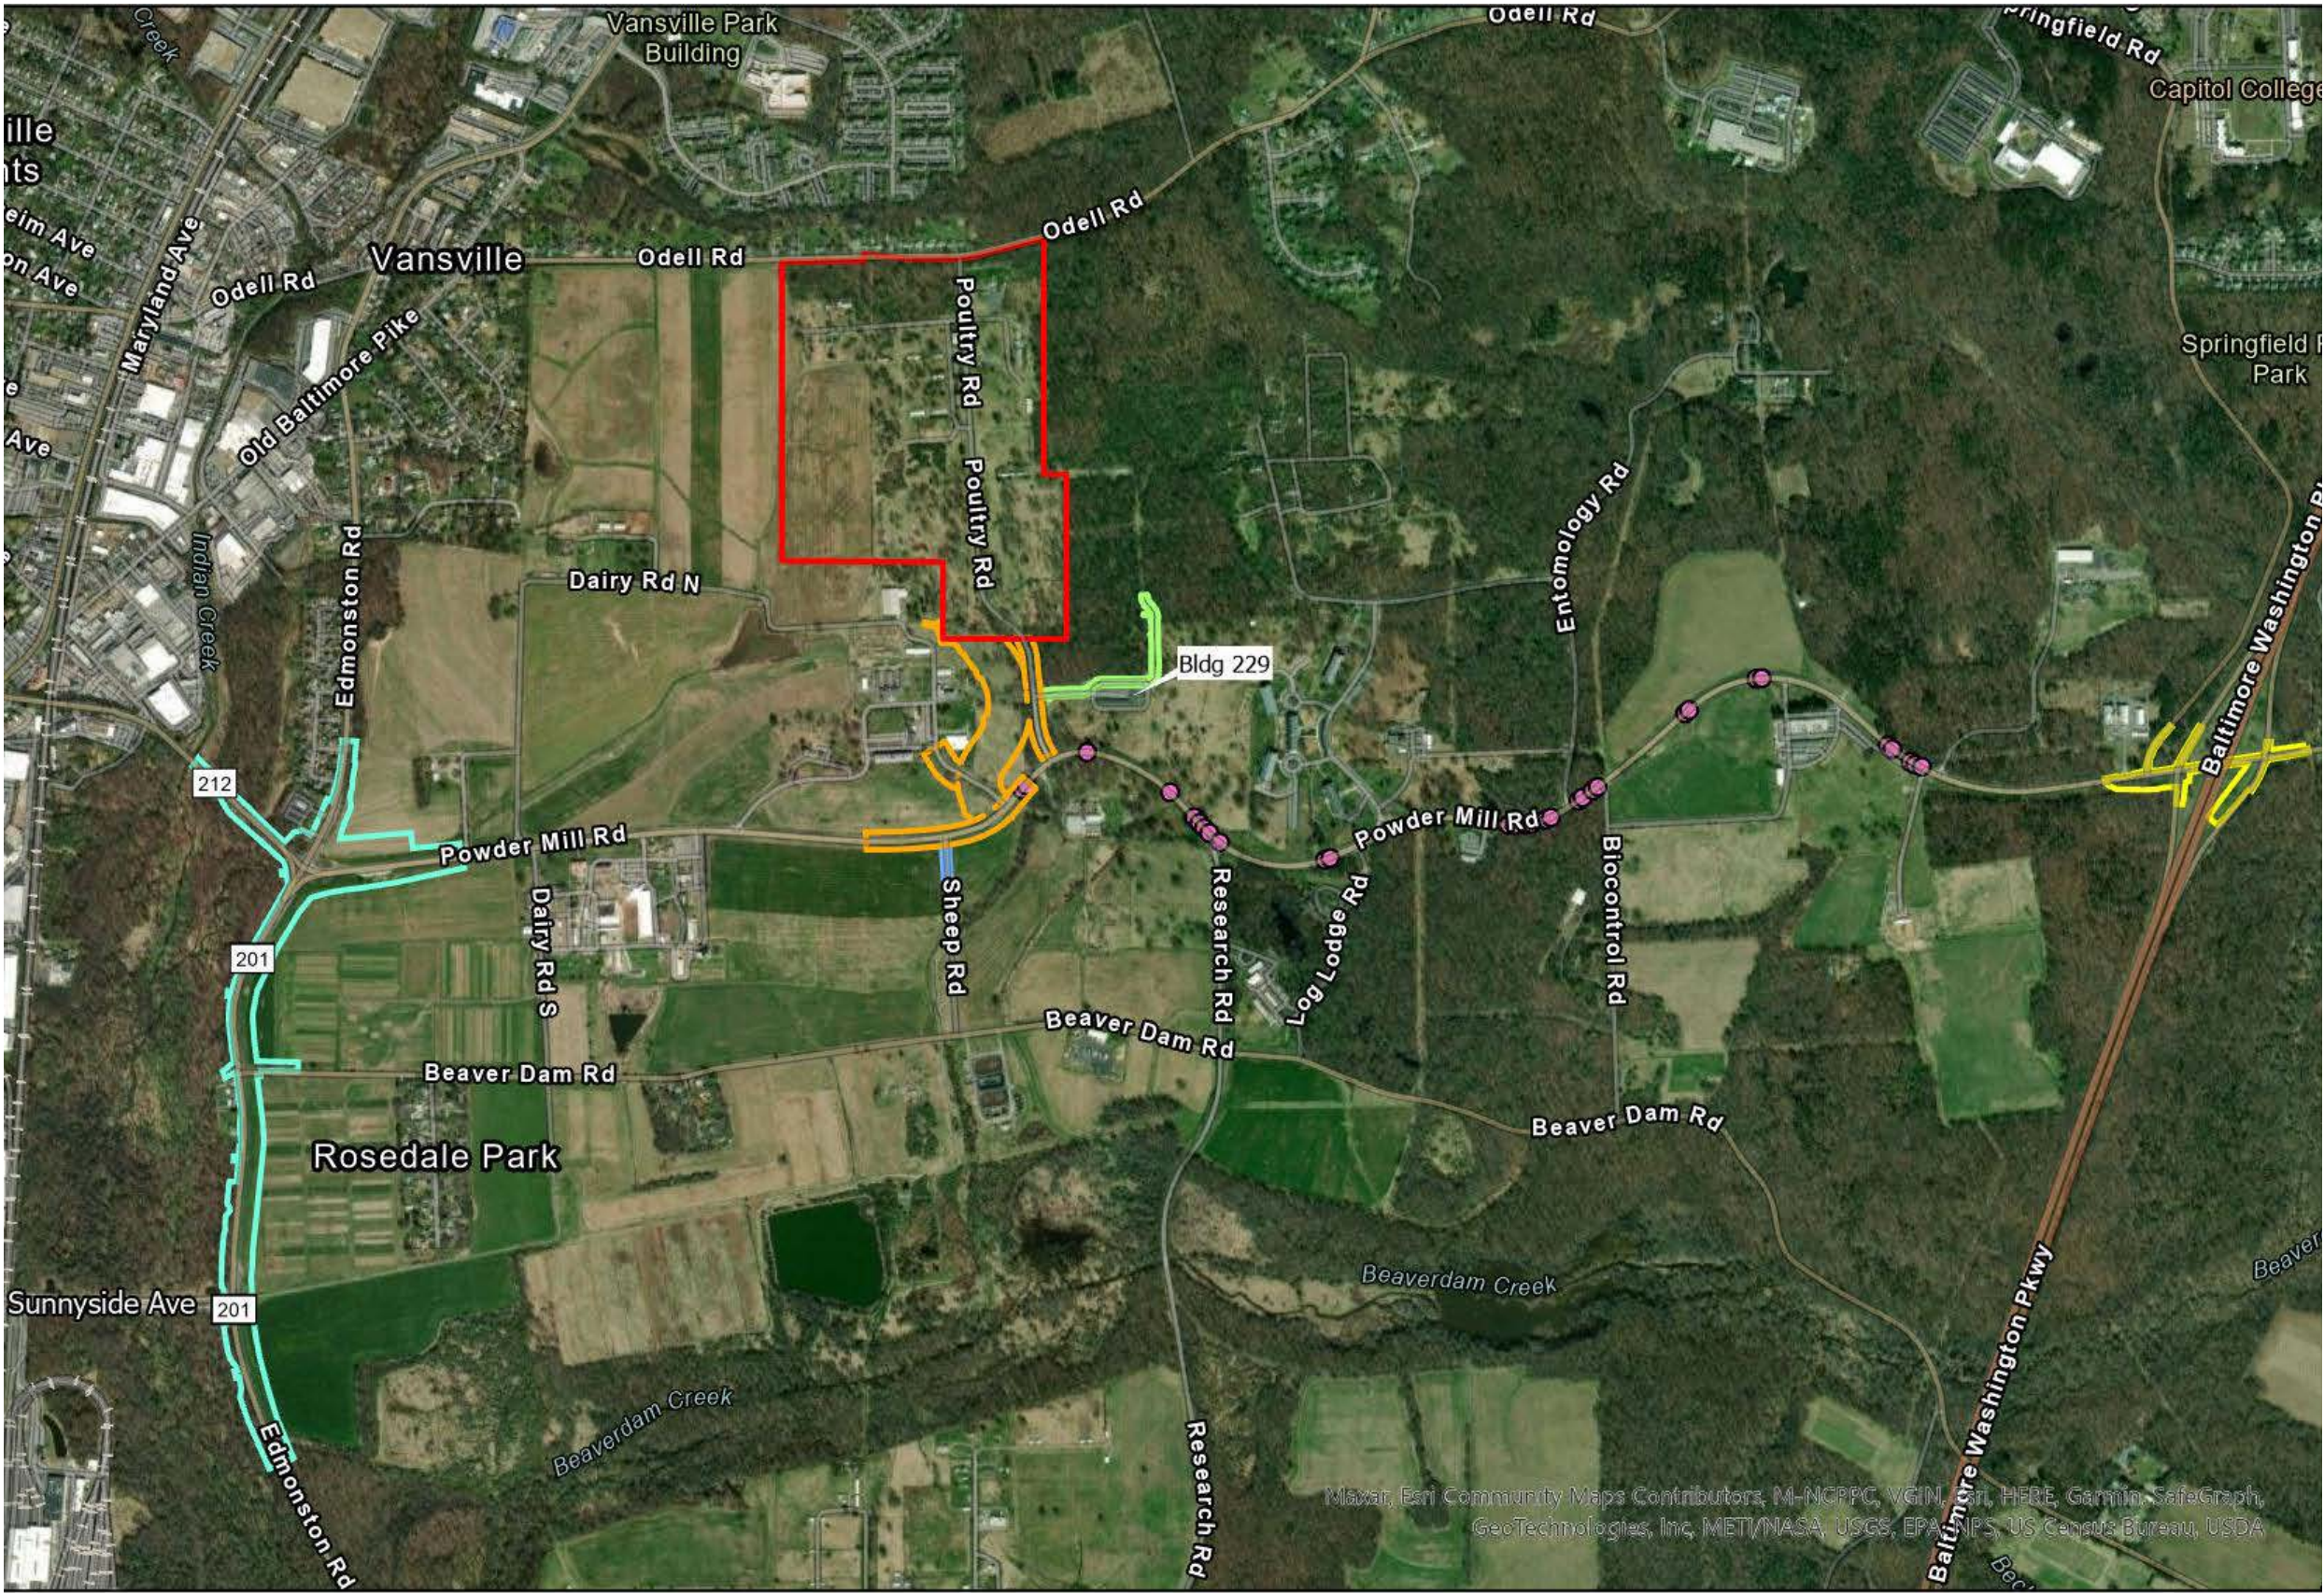

Proposed Roadway Improvements

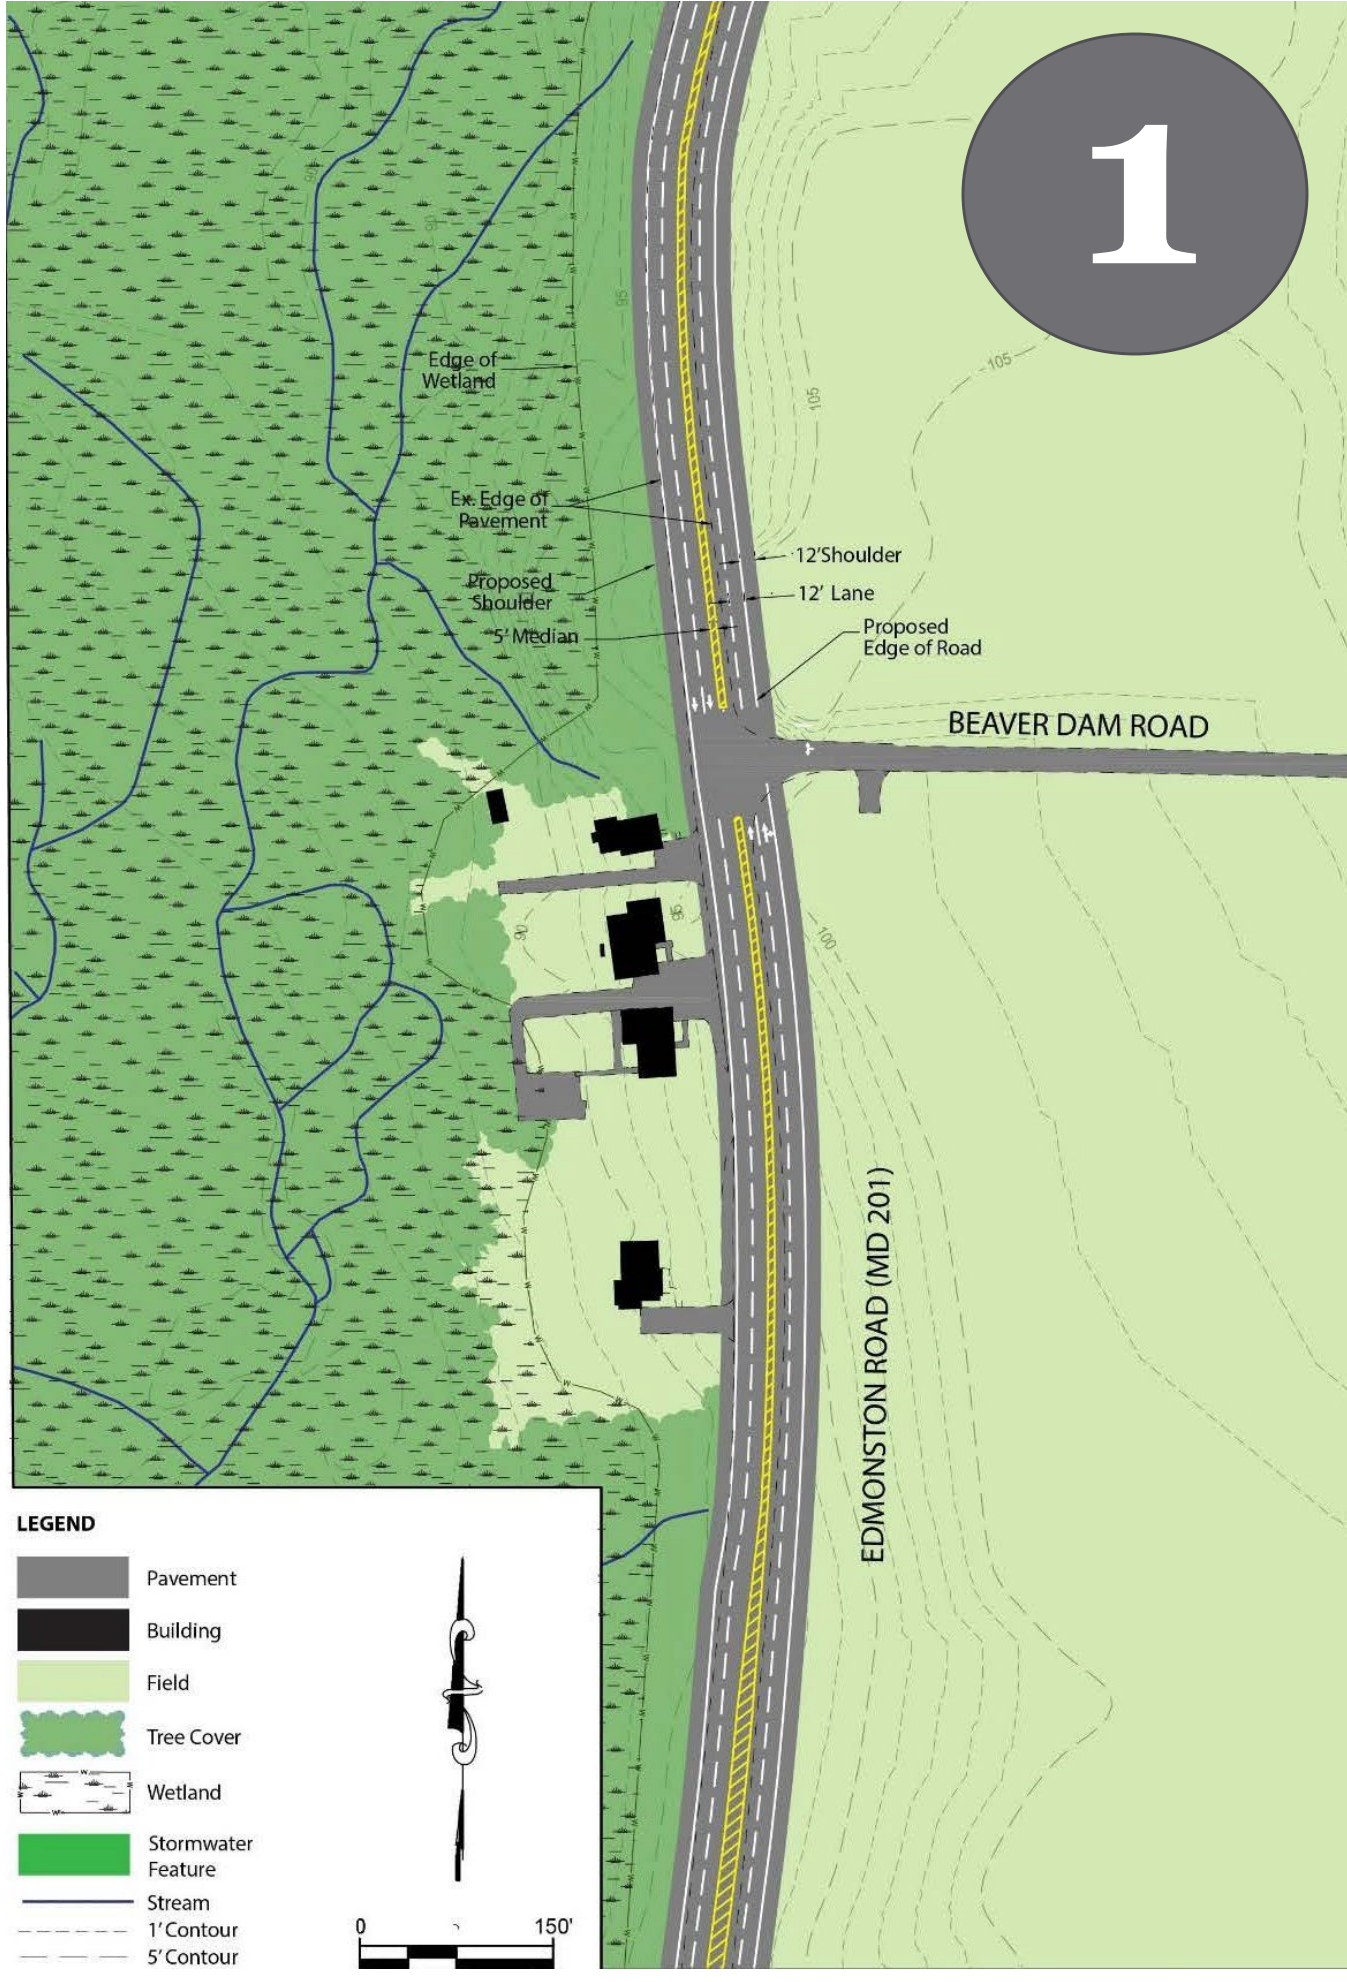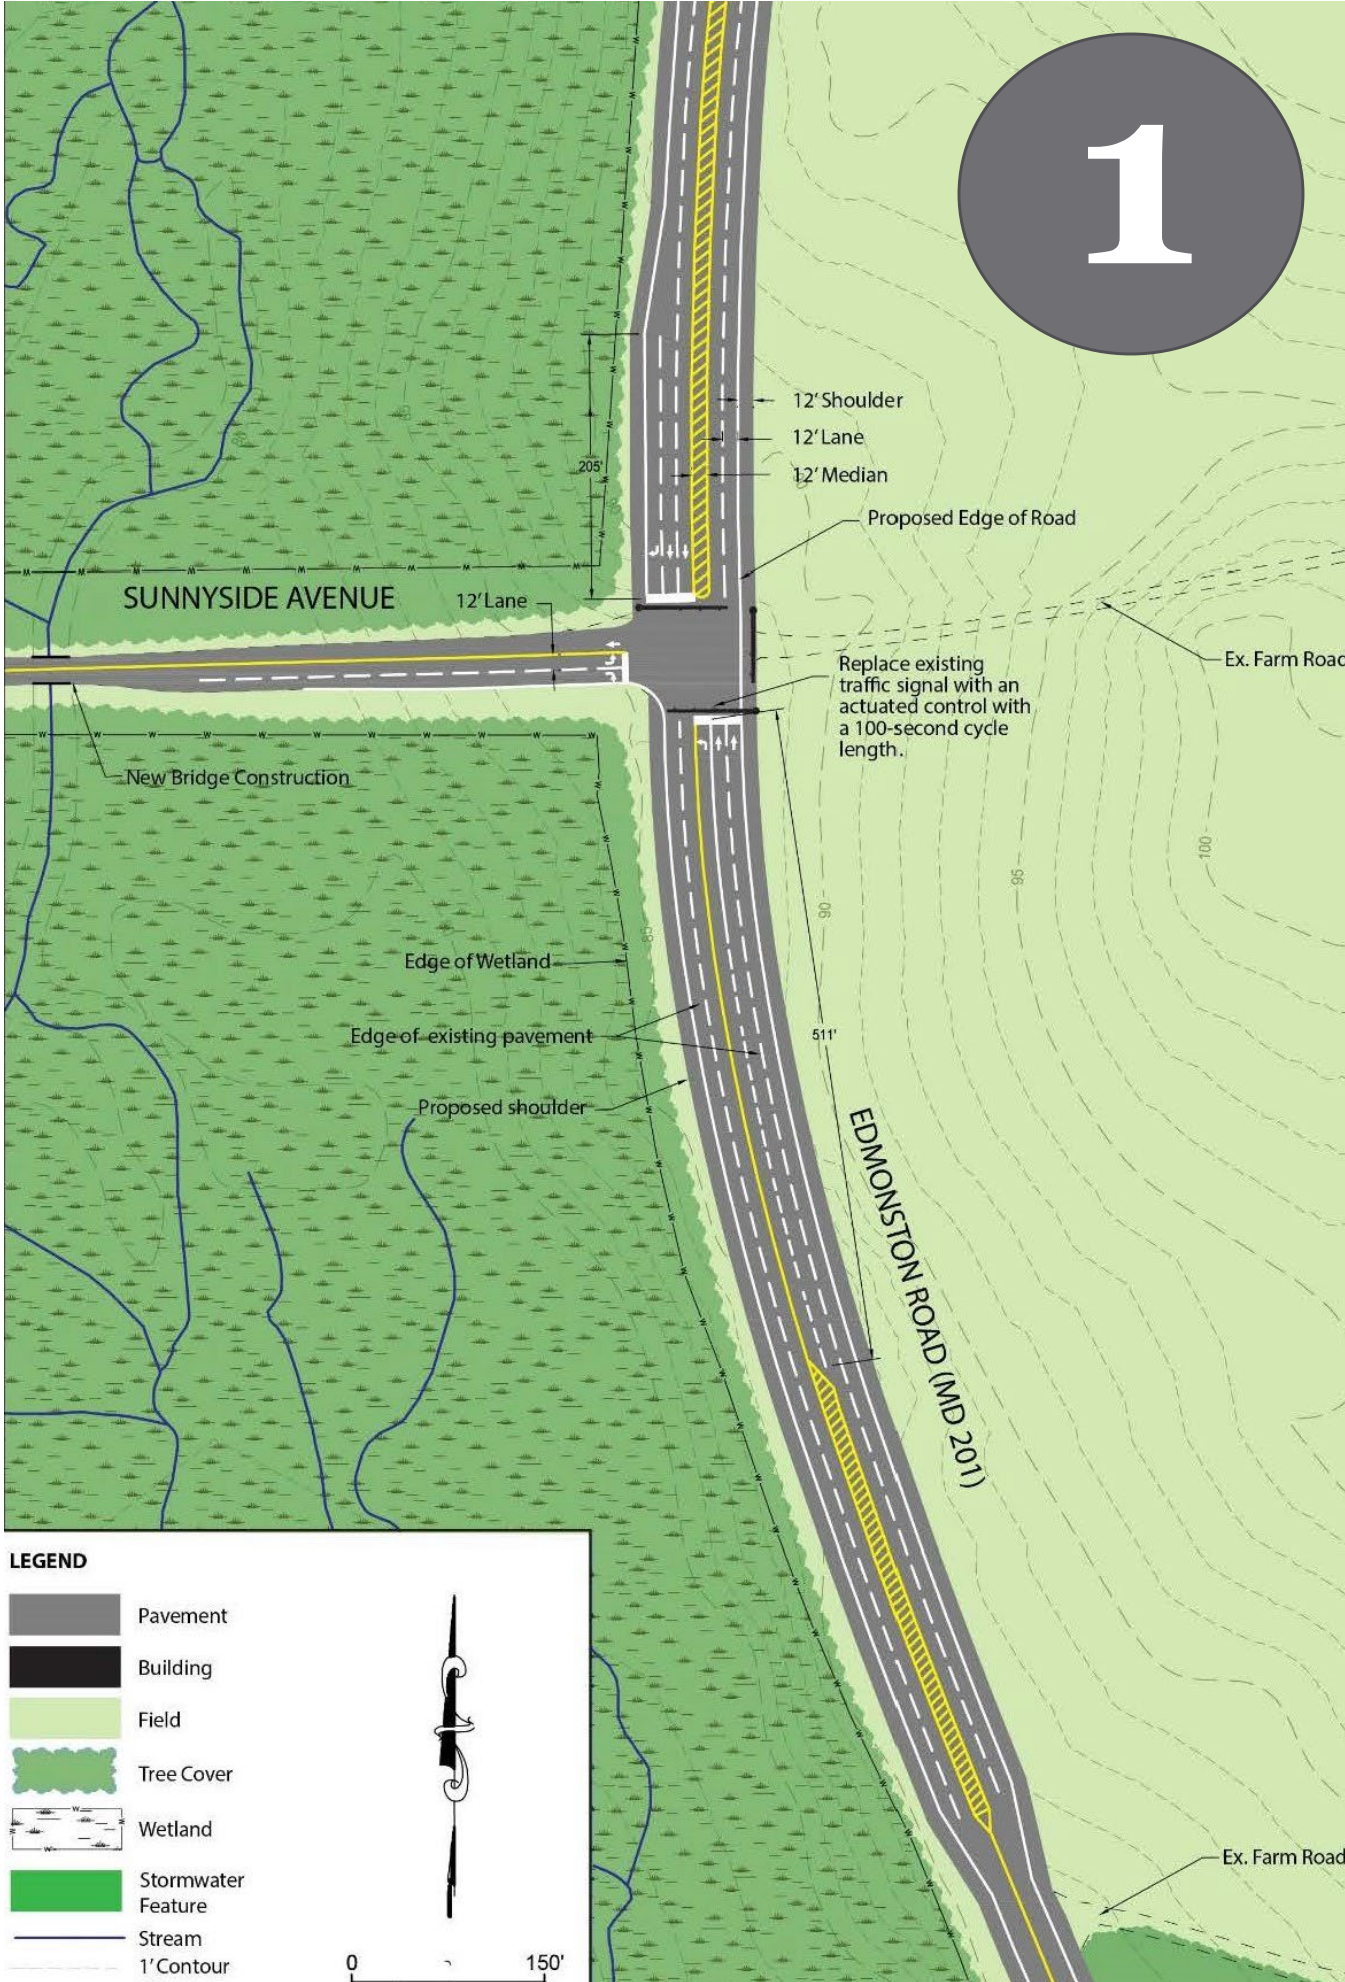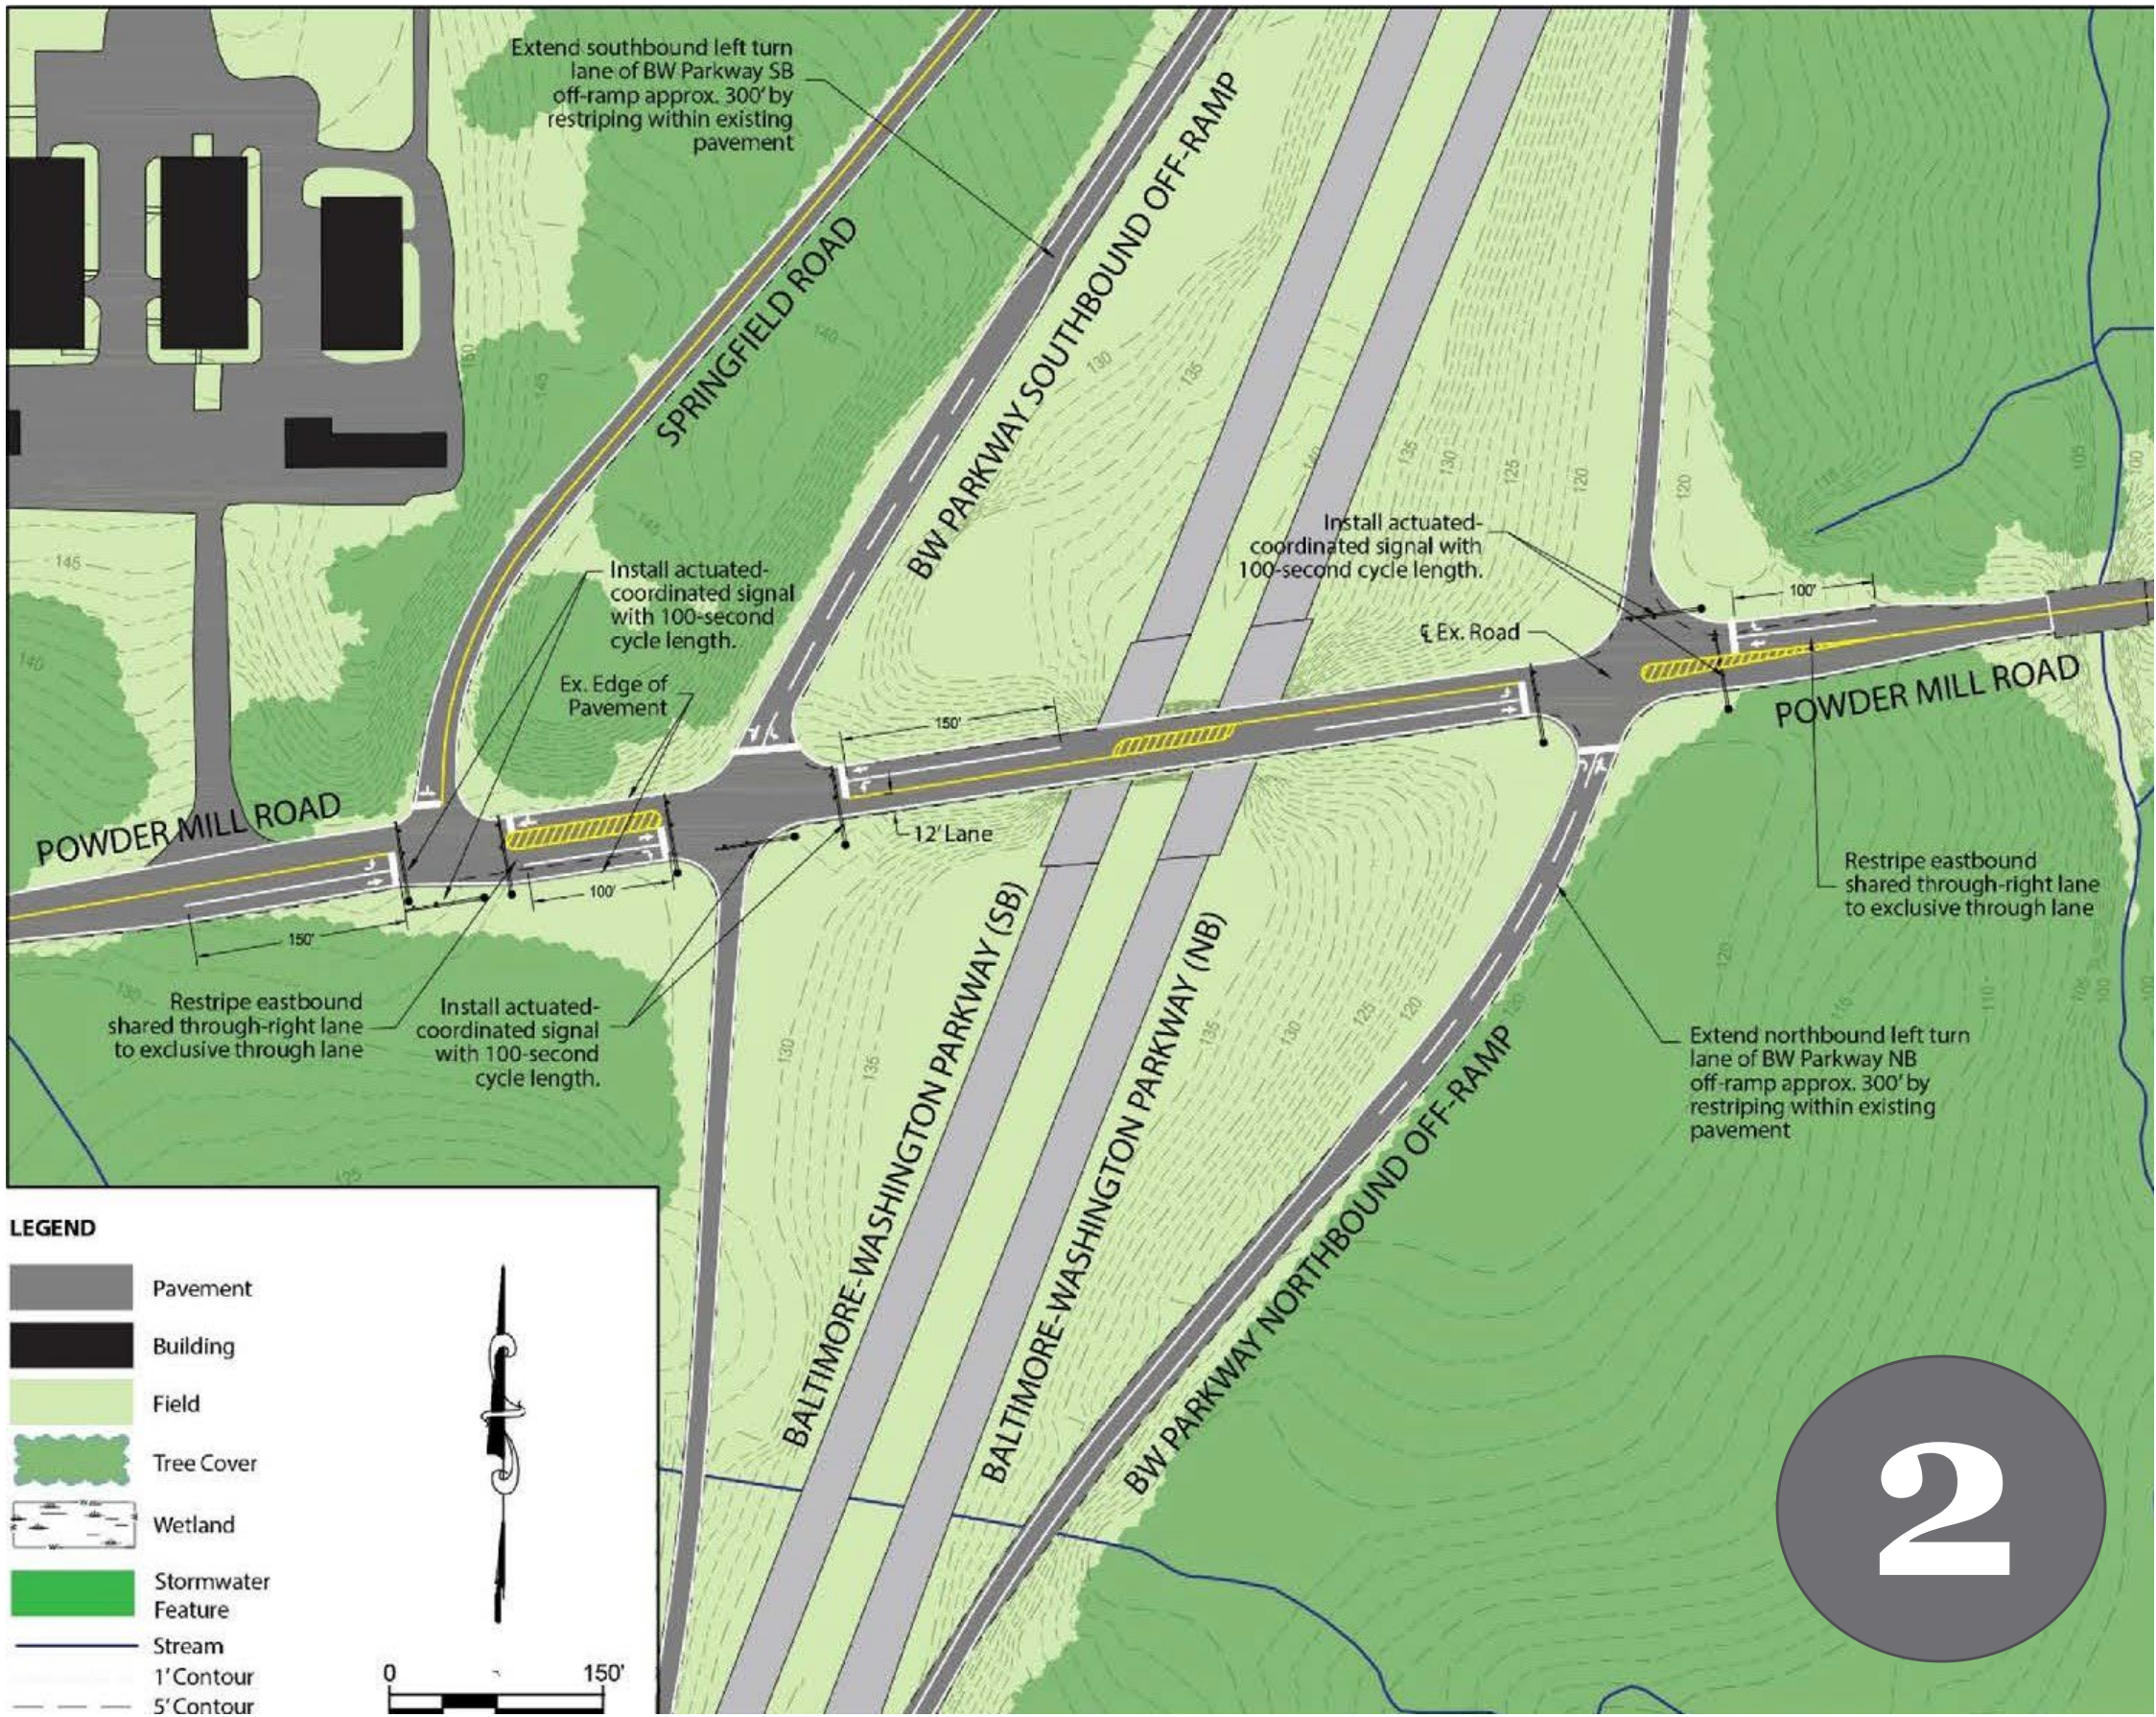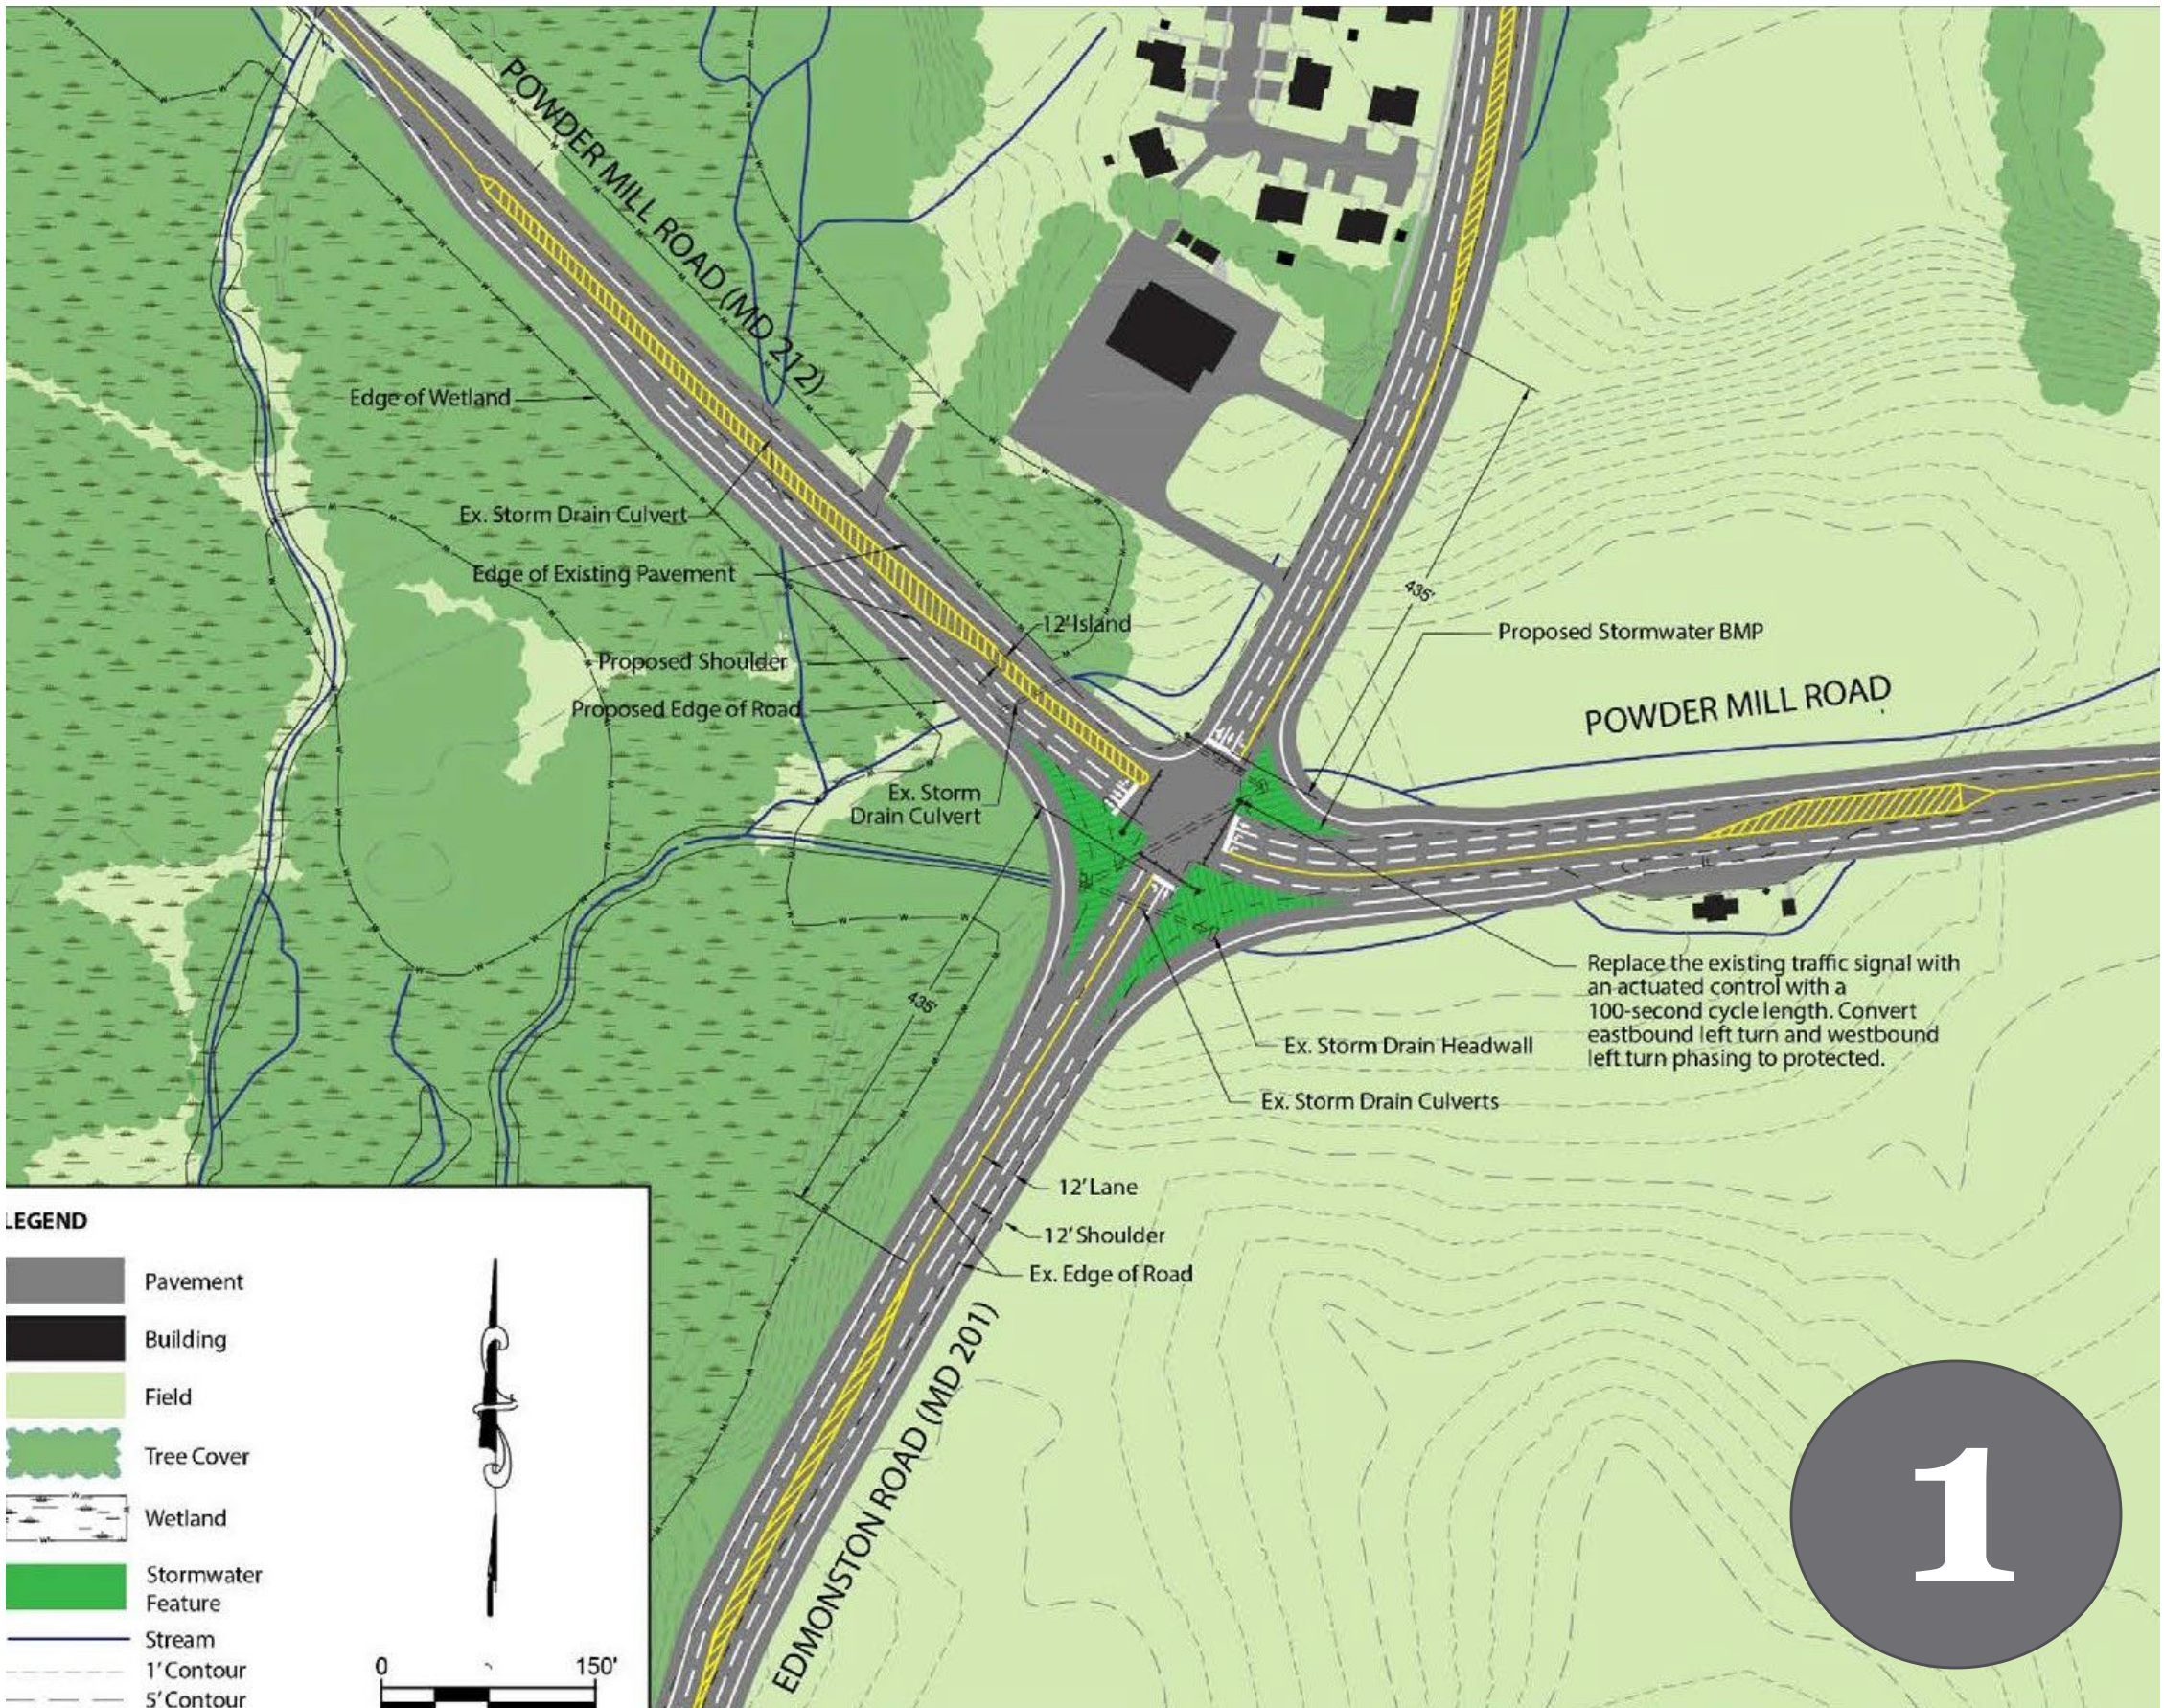

Replacement Currency Production Facility



Beltsville Agricultural Research Center


Mejoras propuesta a la vía pública

Oficina de Grabado e Impresión (BEP*) Mitigación de Tráfico y Servicios Públicos

- 1) Área cerca de MD 201/Edmonston Rd.
- Ensanche propuesto para MD 201/Edmonston Rd. para mejorar el nivel de servicio del tráfico vehicular.
 - Semáforos existentes serán remplazados.
 - Mejoras propuestas incluyen acomodos y modificaciones para ciclistas.
- 2) Área del Baltimore-Washington Parkway
- Nuevos semáforos propuestos para mejorar el nivel de servicio del tráfico vehicular.
 - Ensache propuesto para la carretera para el acomodo de nuevos carriles de giro.
- 3) Área de la carretera de entrada
- Una carretera de entrada hacia la instalación de producción de moneda (CPF por sus siglas en inglés) será construida entremedio de Animal Husbandry Rd y Poultry Rd. Esta acción fue previamente atendida en la declaración de impacto ambiental (EIS por sus siglas en inglés).
 - Una porción de Sheep Rd cerca de la intersección con Powder Mill Rd será repavimentada.
 - Una porción de Poultry Rd, al norte de la entrada del estacionamiento para el edificio BARC 229, será removida.

- 4) Remoción de todas las bandas sonoras en Powder Mill Rd.entre MD201/Edmonston Rd. y BW Parkway.
- 5) Adición de una carretera de gravilla en los alrededores del edificio BARC 229 para proveer acceso a pozos existentes pertenecientes a USDA.

Luego de completar las mejoras propuestas se espera que el nivel de servicio mejore en comparación con el nivel de servicio existente hoy día.

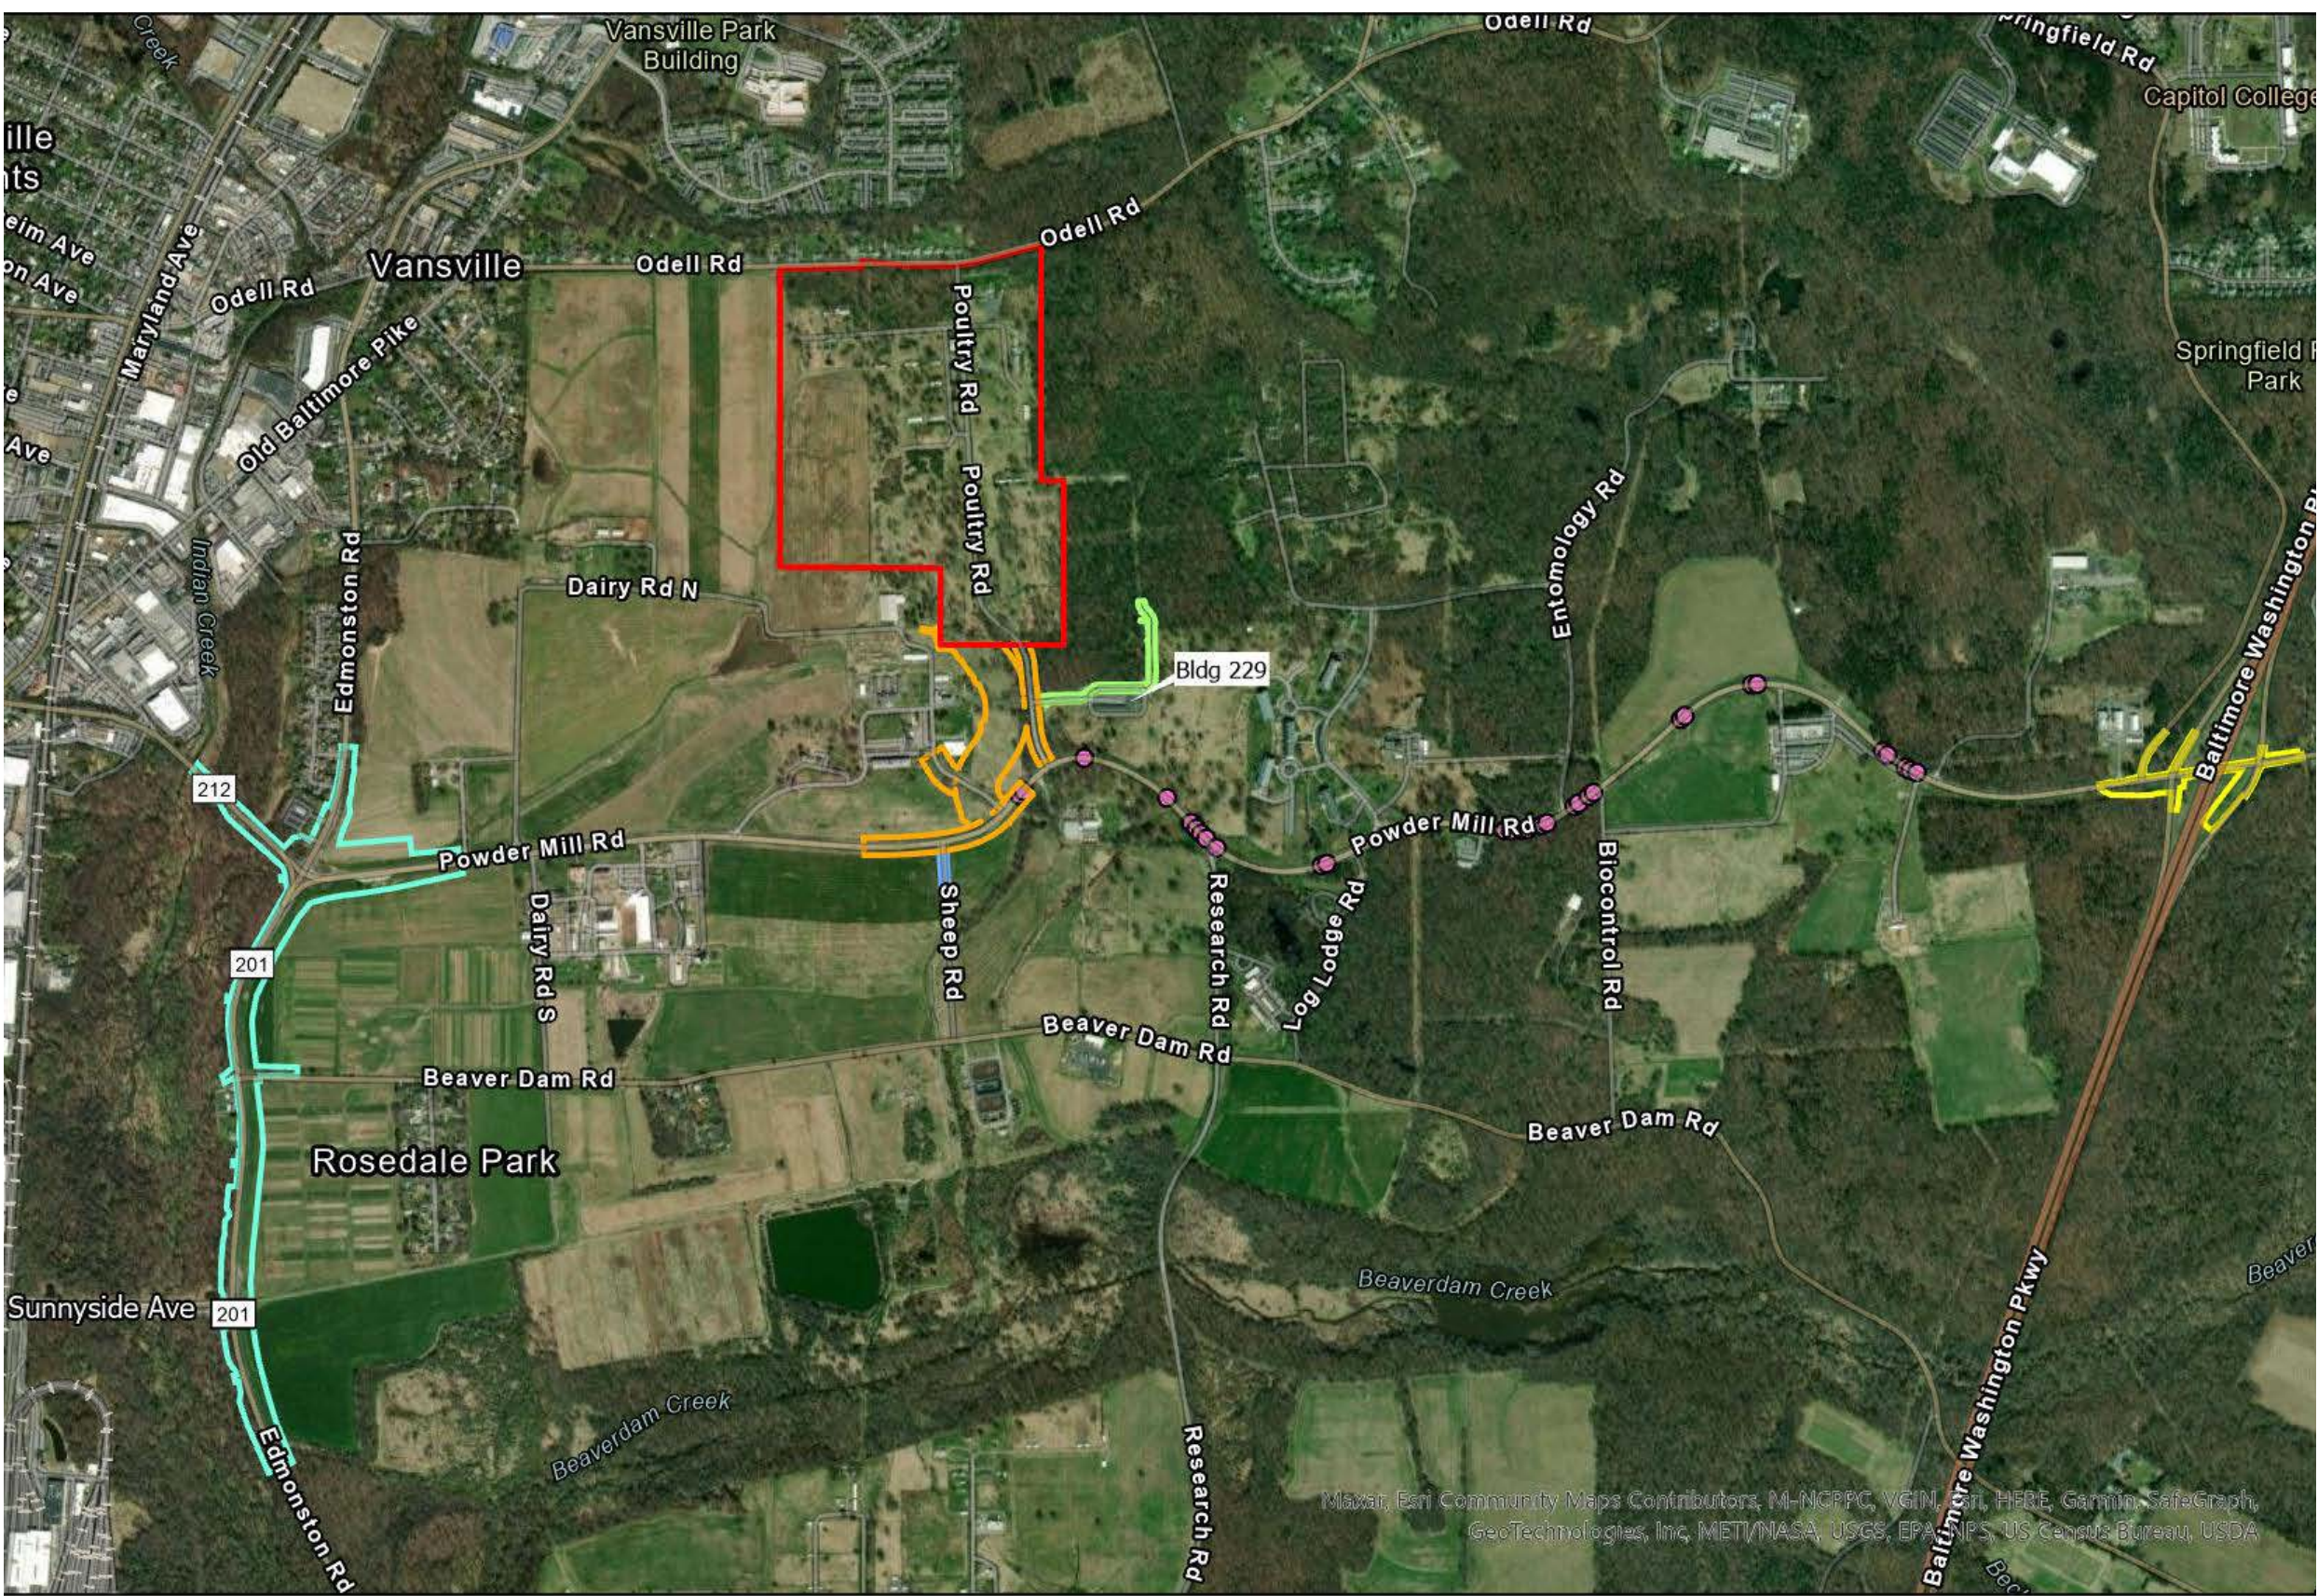

Proposed Roadway Improvements

■

 BEP Boundary

■

 MD201_#1

■

 BW Parkway_#2

■

 Entrance Rd & Poultry Rd_#3

■





 Sheep Rd_#3

●

 Rumble Strips_#4

●

 Well Access Rd_#5

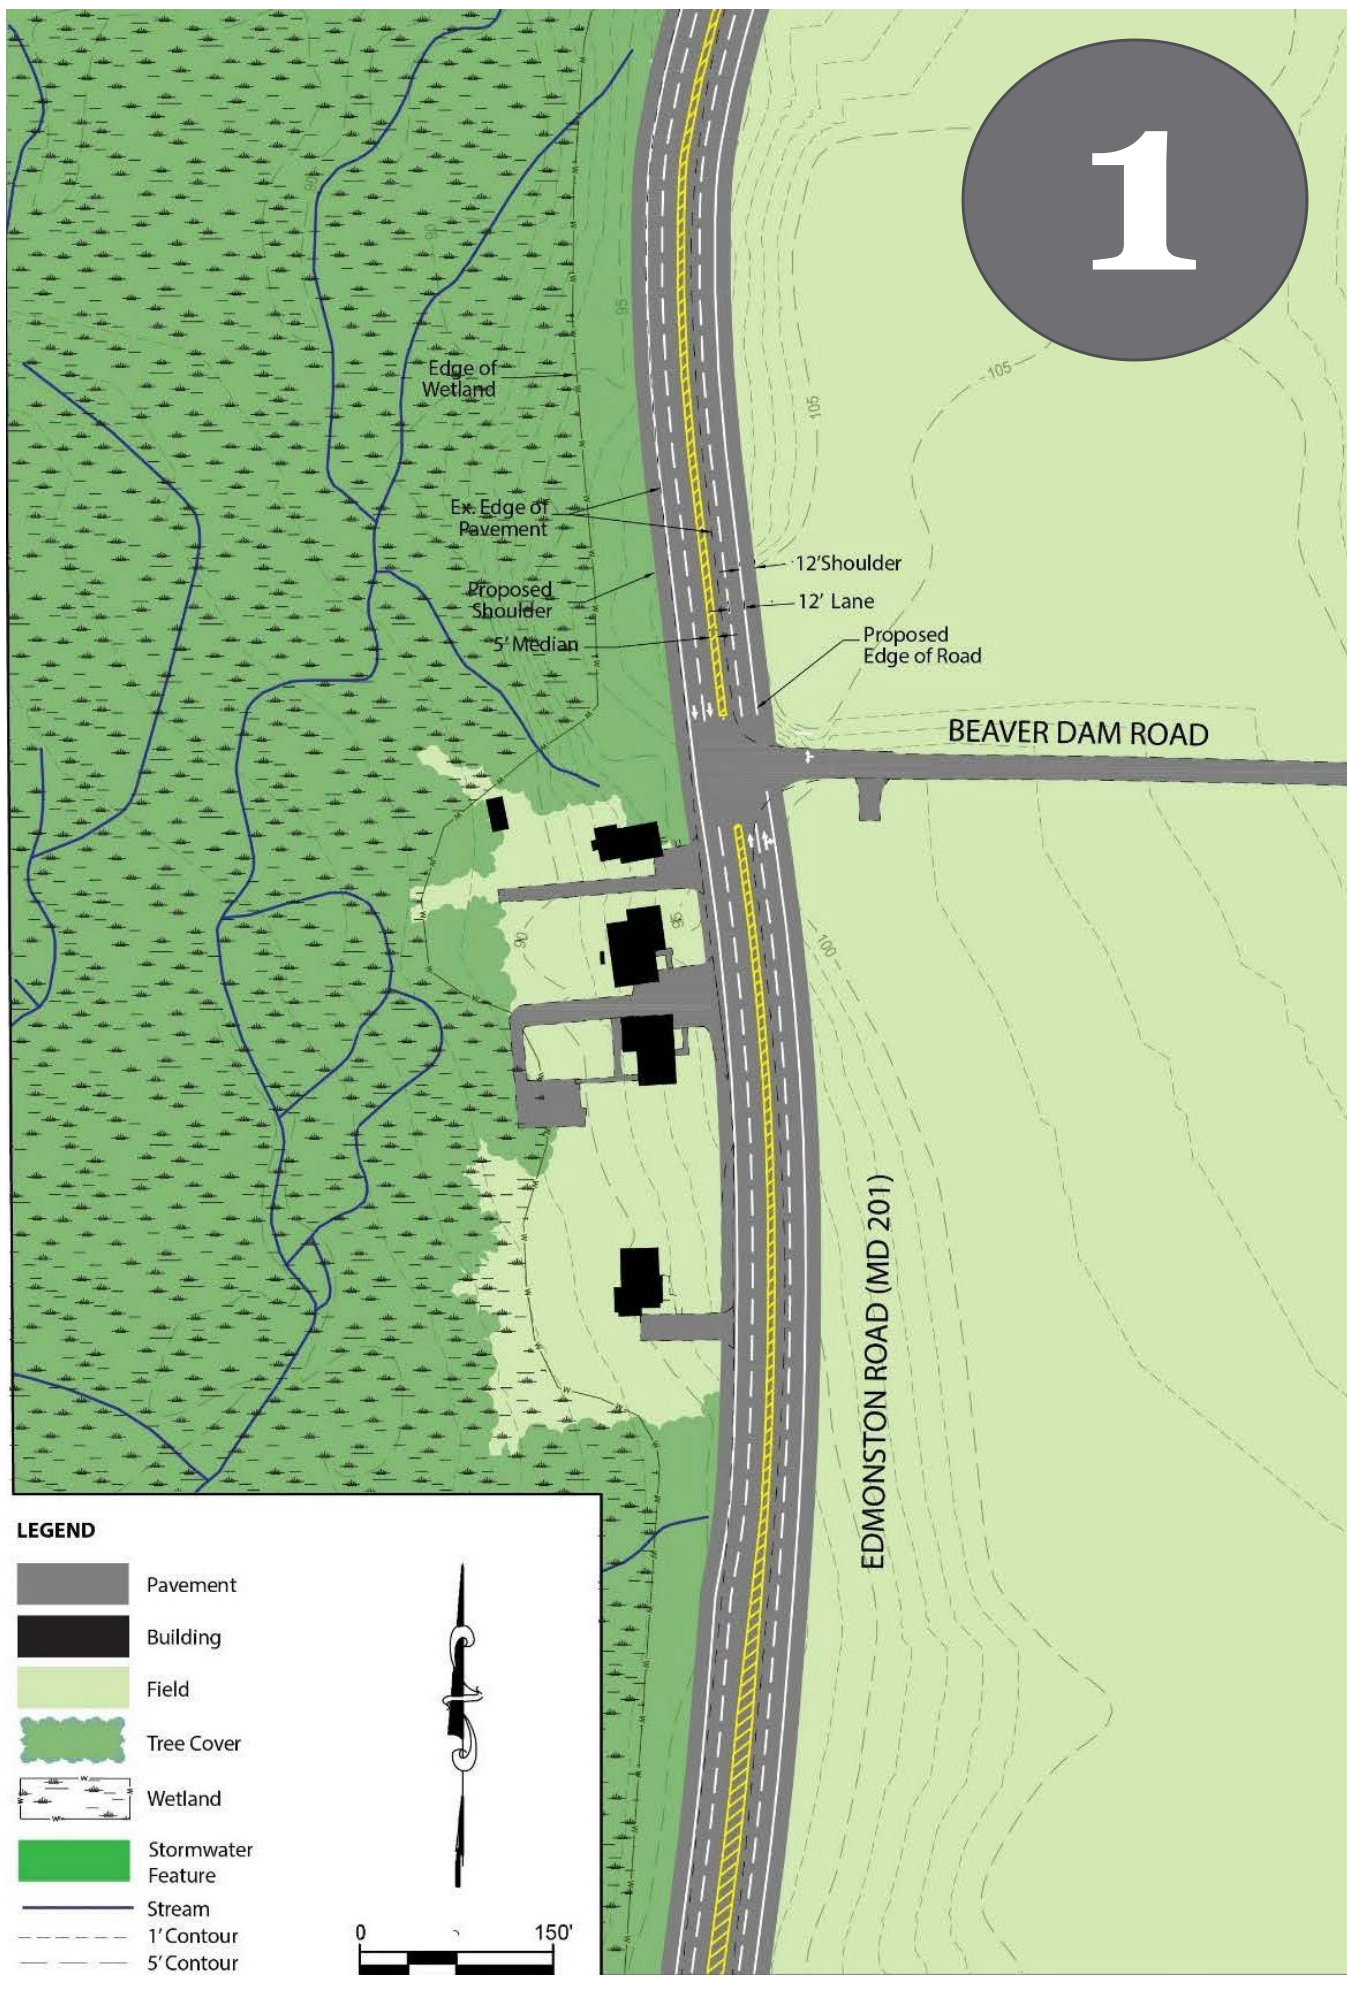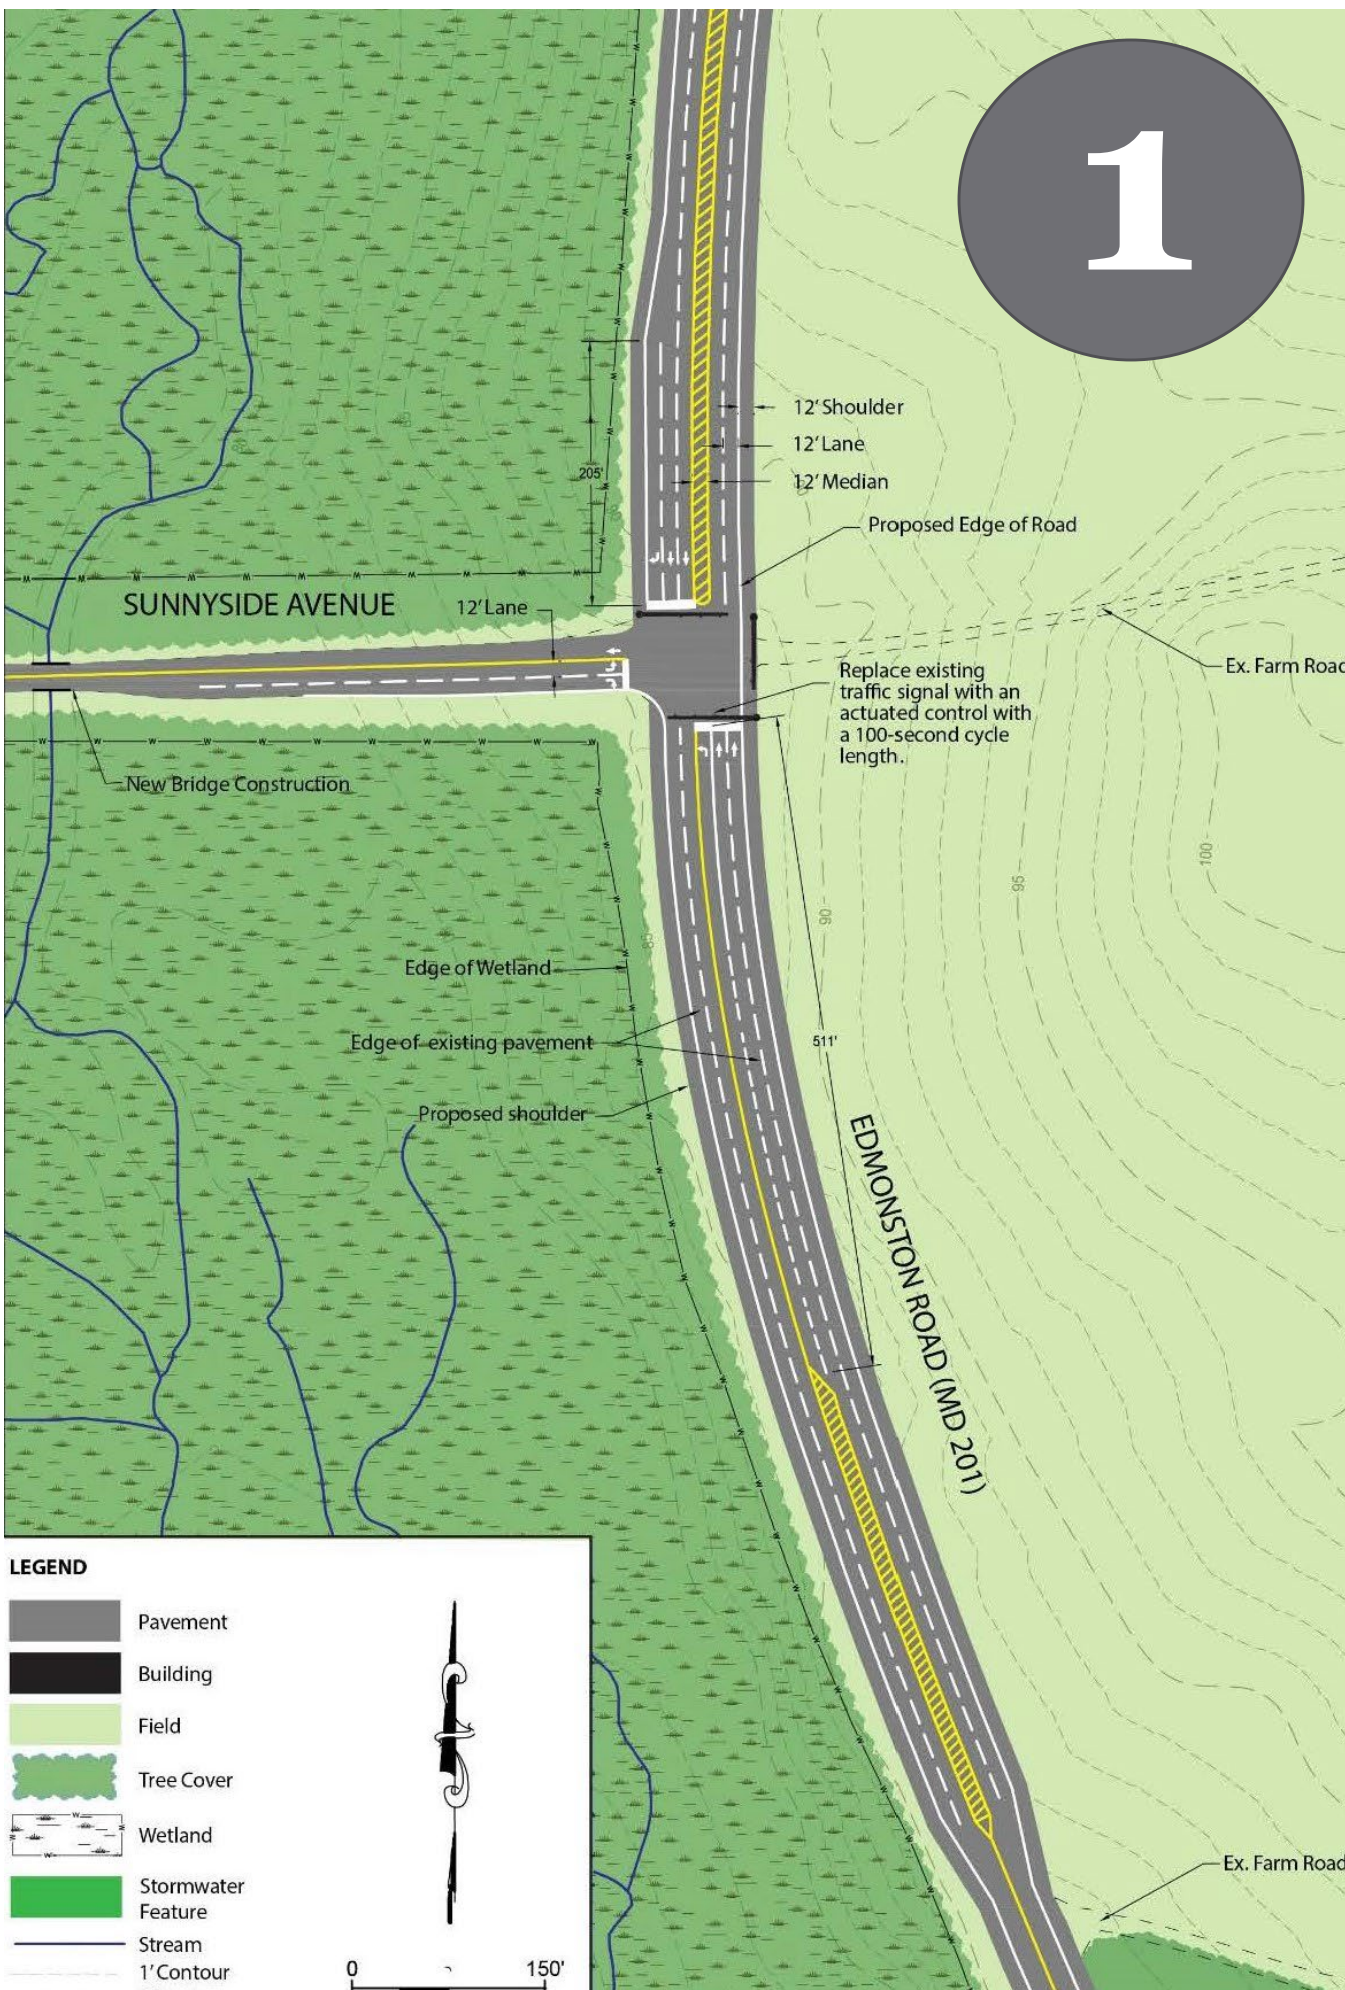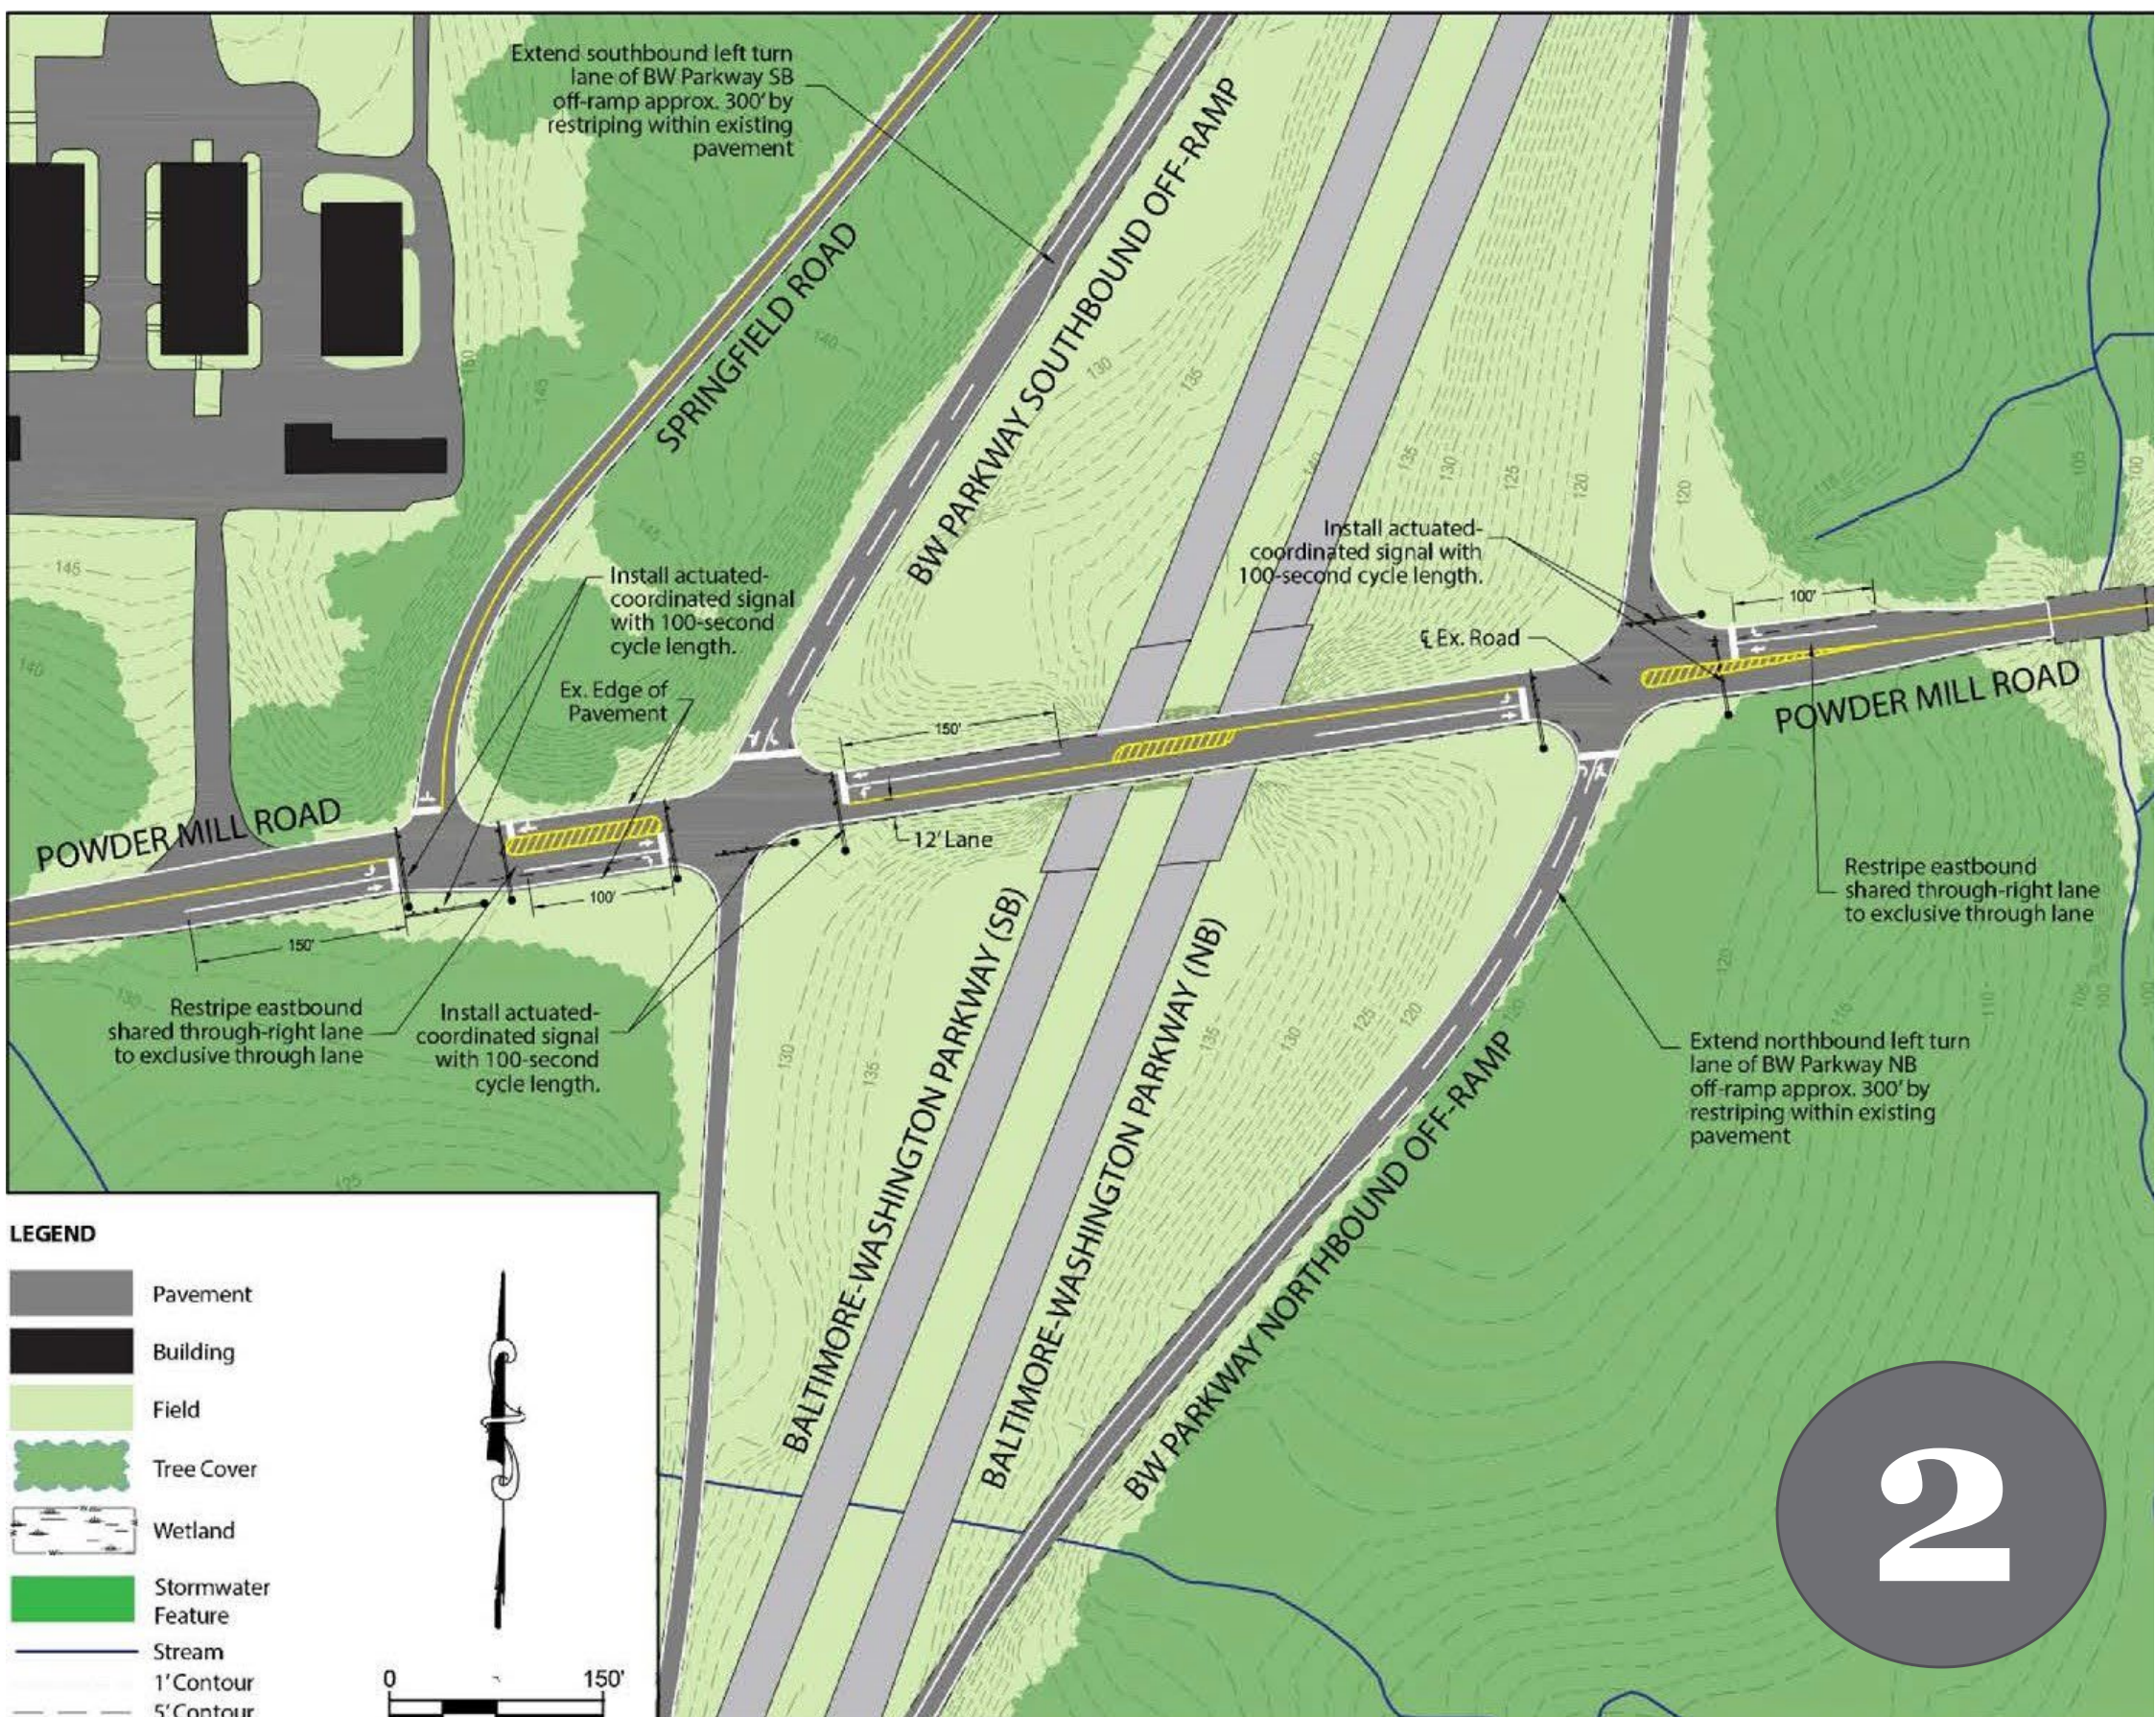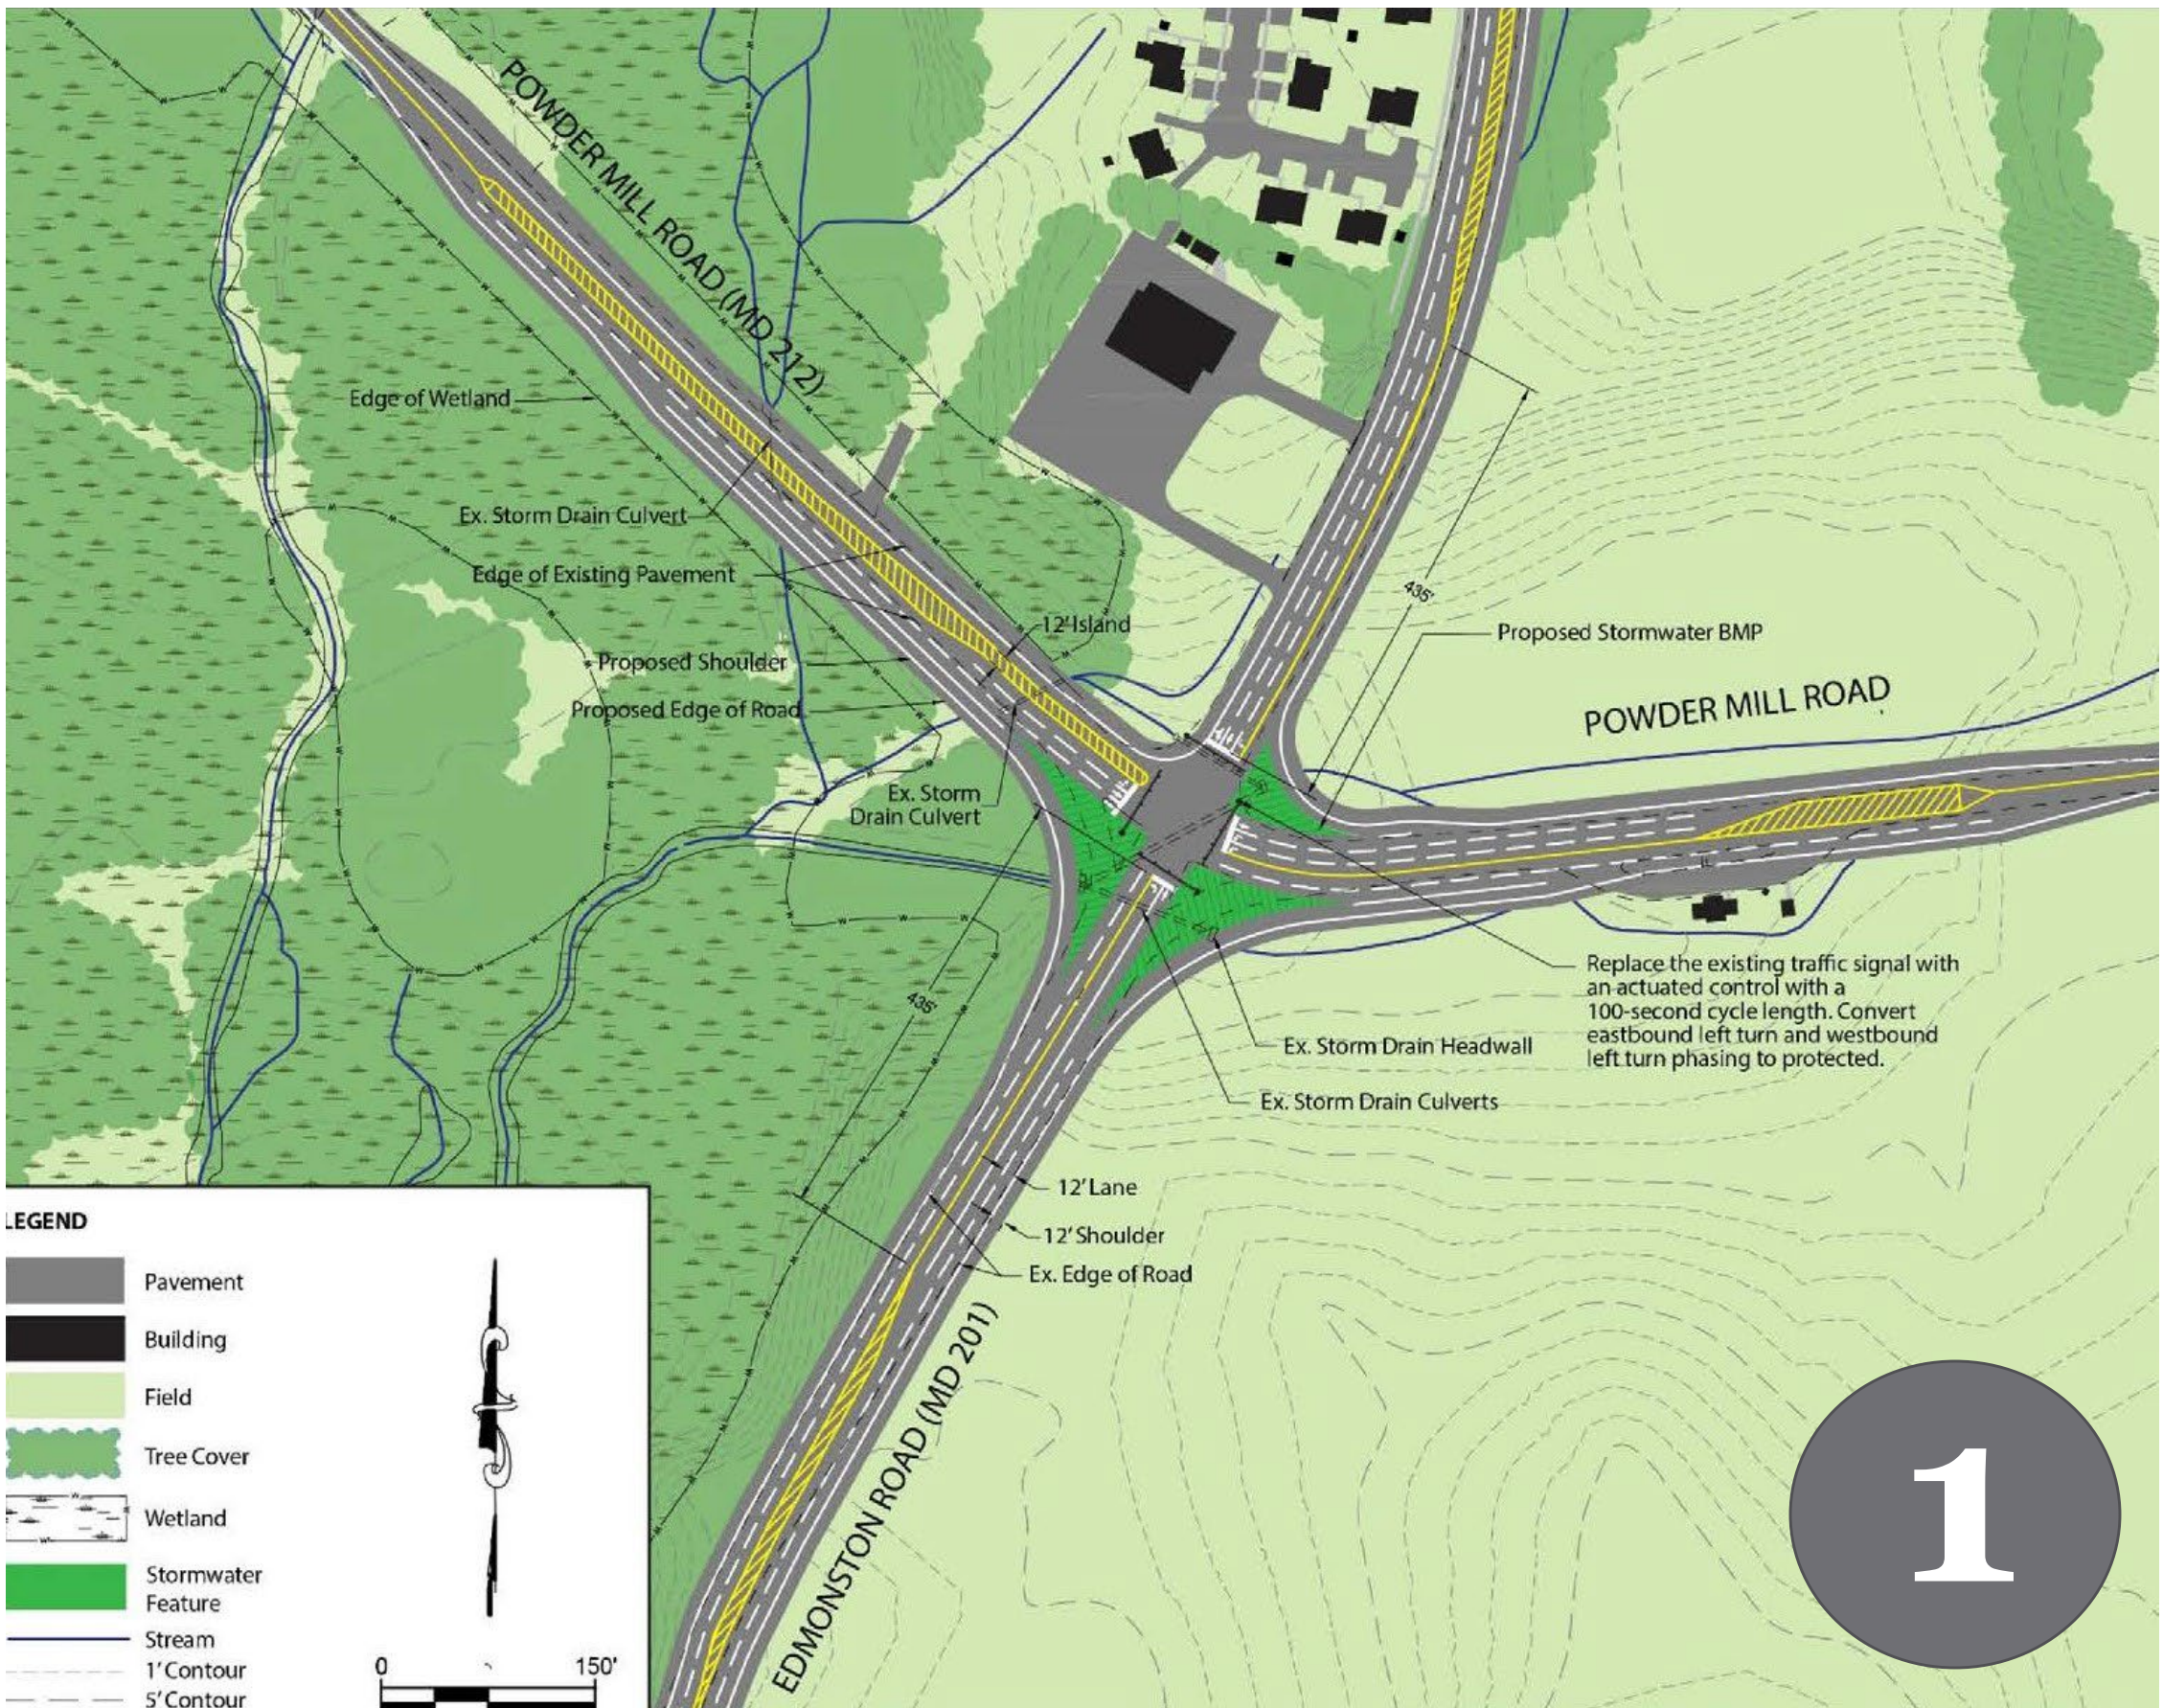

Replacement Currency Production Facility



Beltsville Agricultural Research Center